


1階平面図 SC1:100

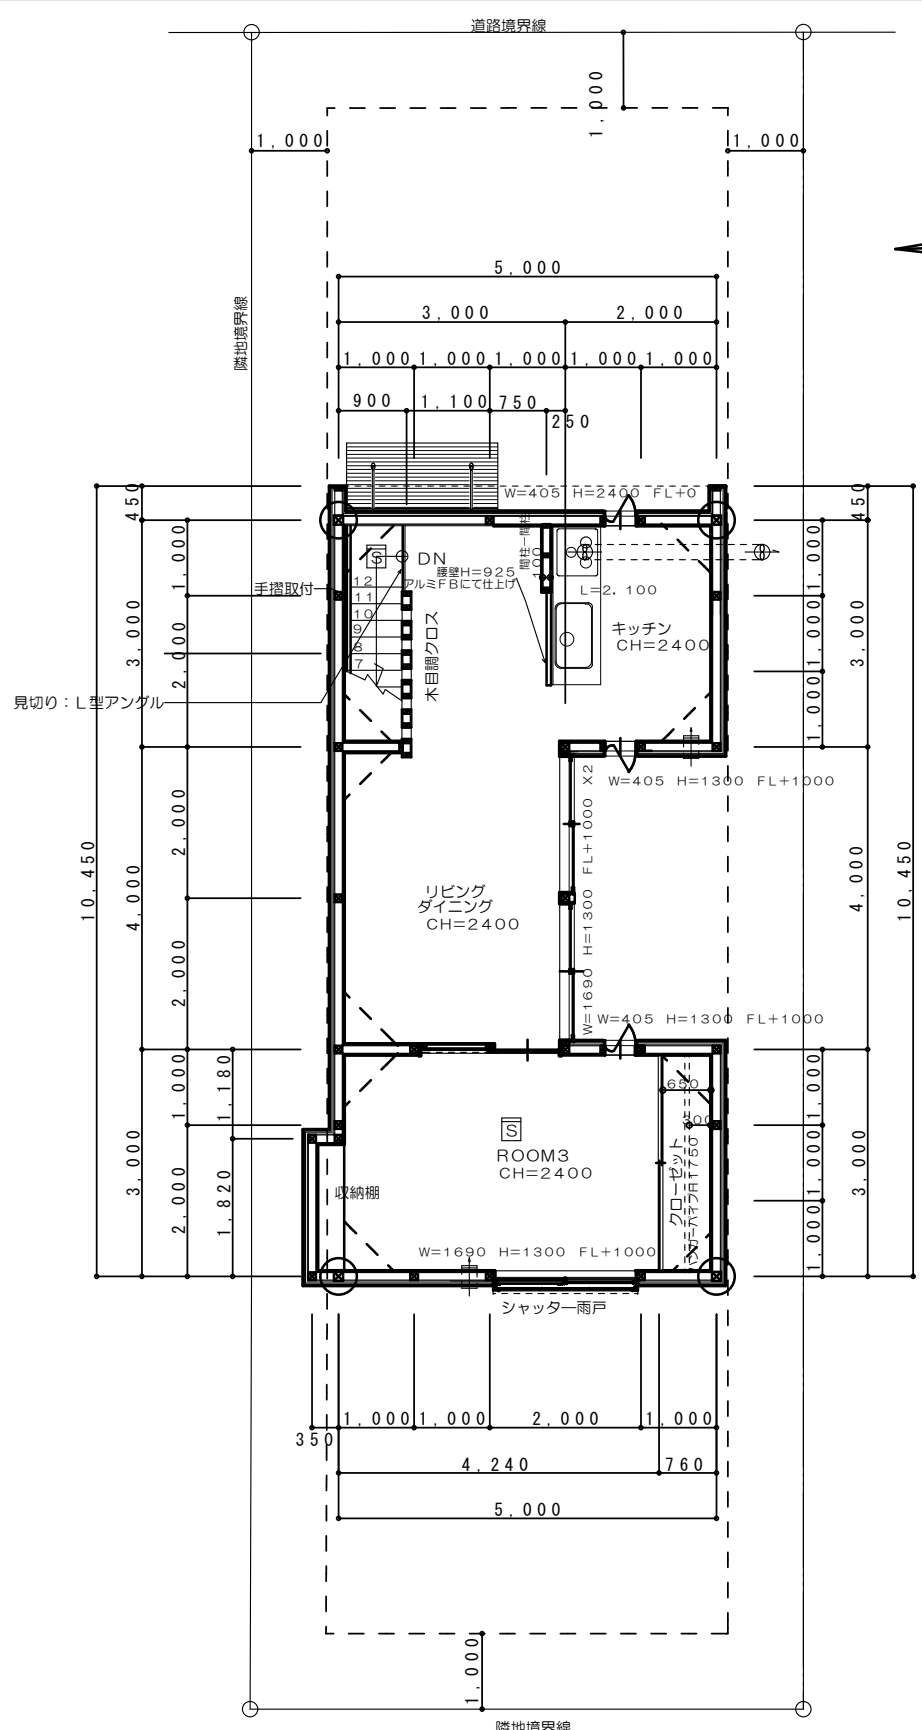

2階平面図 SC1:100

特記事項	
凡例	
⊕	通シ柱ヲ示ス 120×120
■	管柱ヲ示ス 105×105
Ⓢ	住宅用防災警報器(煙感知器)ヲ示ス。
※キッチンコンロ IH使用	
階段 (手摺り取付)	
有効巾	750
ケ上ゲ	207.69
踏面	220
※ 平12建告 第1460号 継手 仕口	
2階小屋	火打梁 90×90ヲ示ス
2階床(剛床)	構造用合板 28×1000×2000
1階床(剛床)	構造用合板 28×1000×2000
- - - 1.0m外壁後退線示ス	
- - - 1階延焼ライン(3m)ヲ示ス	
- - - 2階延焼ライン(5m)ハ全テカカル	

工事名 花立2丁目 分譲住宅 新築工事	1級建築士事務所 熊本県知事登録 第983号	管理者	設計者	担当者	図面名 平面図 (1号棟)	図面NO 04
	1級建築士事務所 株式会社 真和 管理建築士 濱洲正行 1級建築士 大臣登録 第107780号	濱洲	濱洲	濱洲		
備考	熊本市東区若葉5丁目19-80	日付	日付 R04/05	日付	縮尺 1/100	